


Dernier étage

1er étage

Section de câble	
jusqu'à 50m	8/10
de 50 à 100m	1mm ²
de 100 à 150m	1.5mm ²
de 150 à 200m	2mm ²

Câble 5918 (100m)	
4 fils de 1mm ²	
1 paire de 0,5 mm ²	

Etabli Par : LAKEHAL Omar

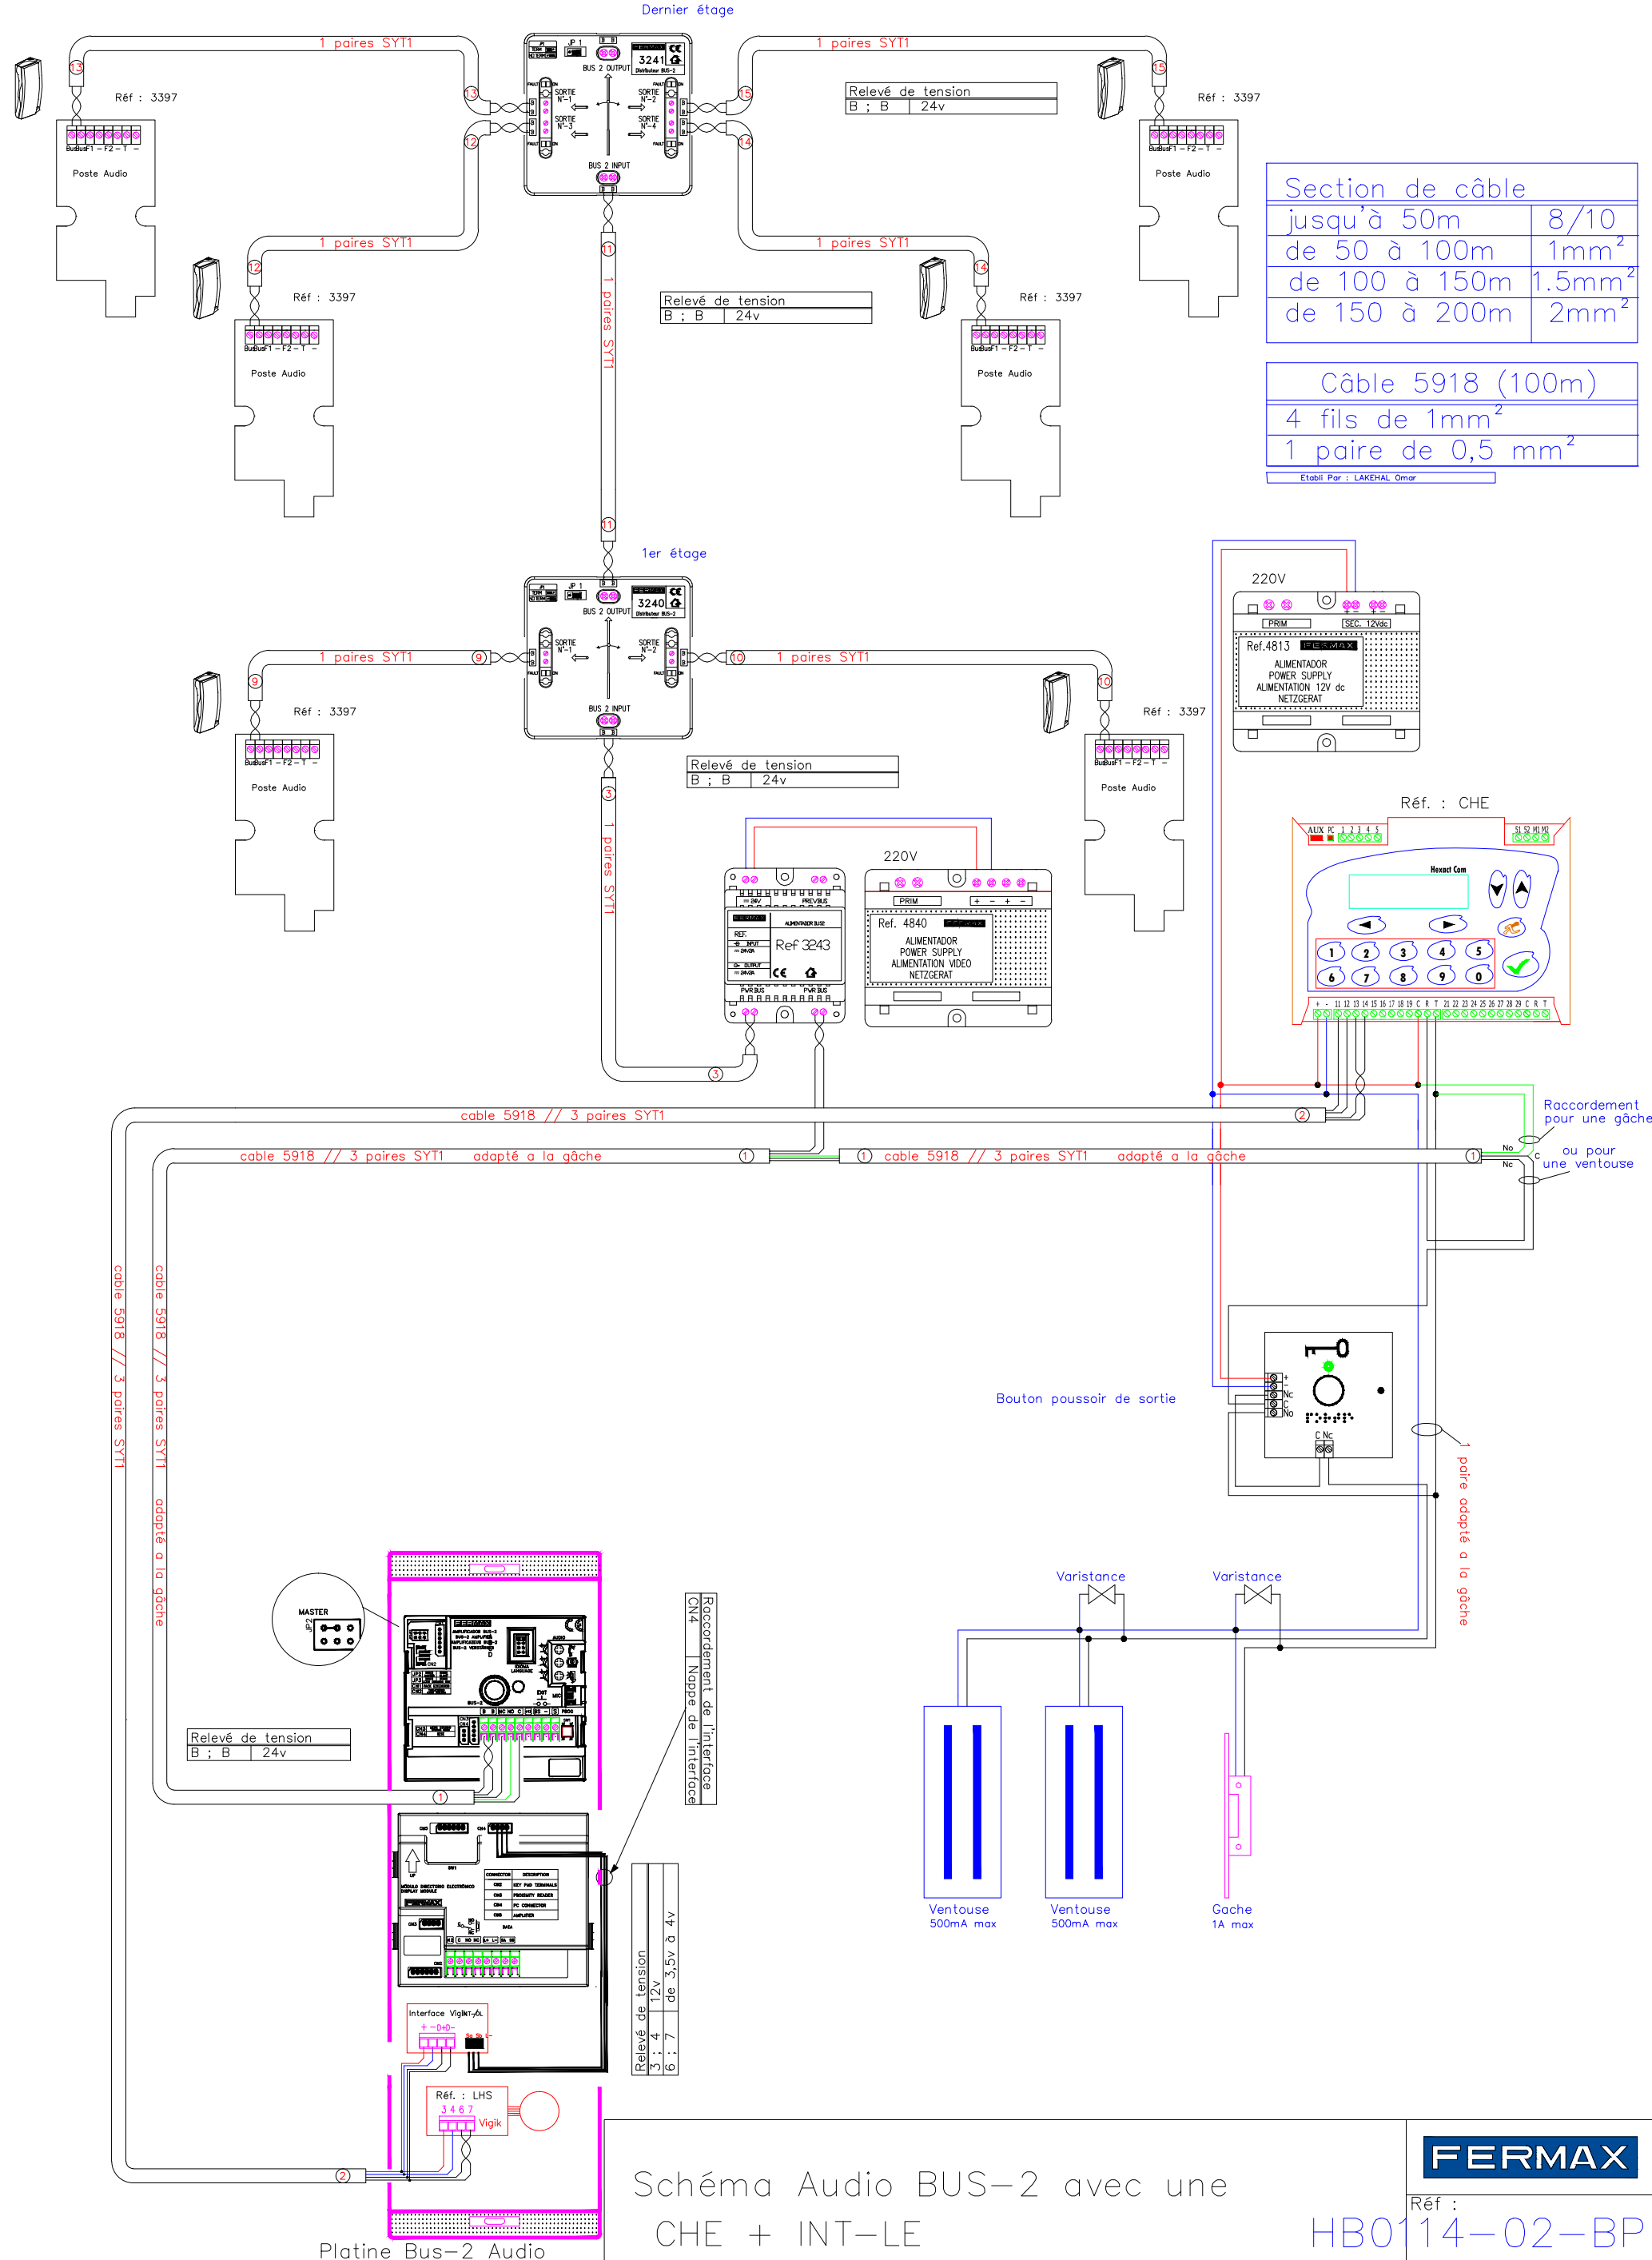

Relevé de tension
B ; B 24v

Relevé de tension
B ; B 24v

Relevé de tension
B ; B 24v

220V
Ref.4813
ALIMENTADOR
POWER SUPPLY
ALIMENTATION 12V dc
NETZGERAT

220V
Ref. 3243
ALIMENTADOR
POWER SUPPLY
ALIMENTATION VIDEO
NETZGERAT

220V
Ref. 4840
ALIMENTADOR
POWER SUPPLY
ALIMENTATION VIDEO
NETZGERAT

Ref. : CHE
Hexed Com

Bouton poussoir de sortie

Ventouse
500mA max

Ventouse
500mA max

Gache
1A max

Relevé de tension
3 : 4
6 : 7
de 3,5v à 4v

Raccordement de l'interface
CN4 Nappe de l'interface

Platine Bus-2 Audio

Schéma Audio BUS-2 avec une
CHE + INT-LE

FERMAX

Réf :
HB0114-02-BP